


**CONSORZIO DI BONIFICA "VELIA"**  
 Loc. Piano della Rocca - Prignano Cilento (SA)

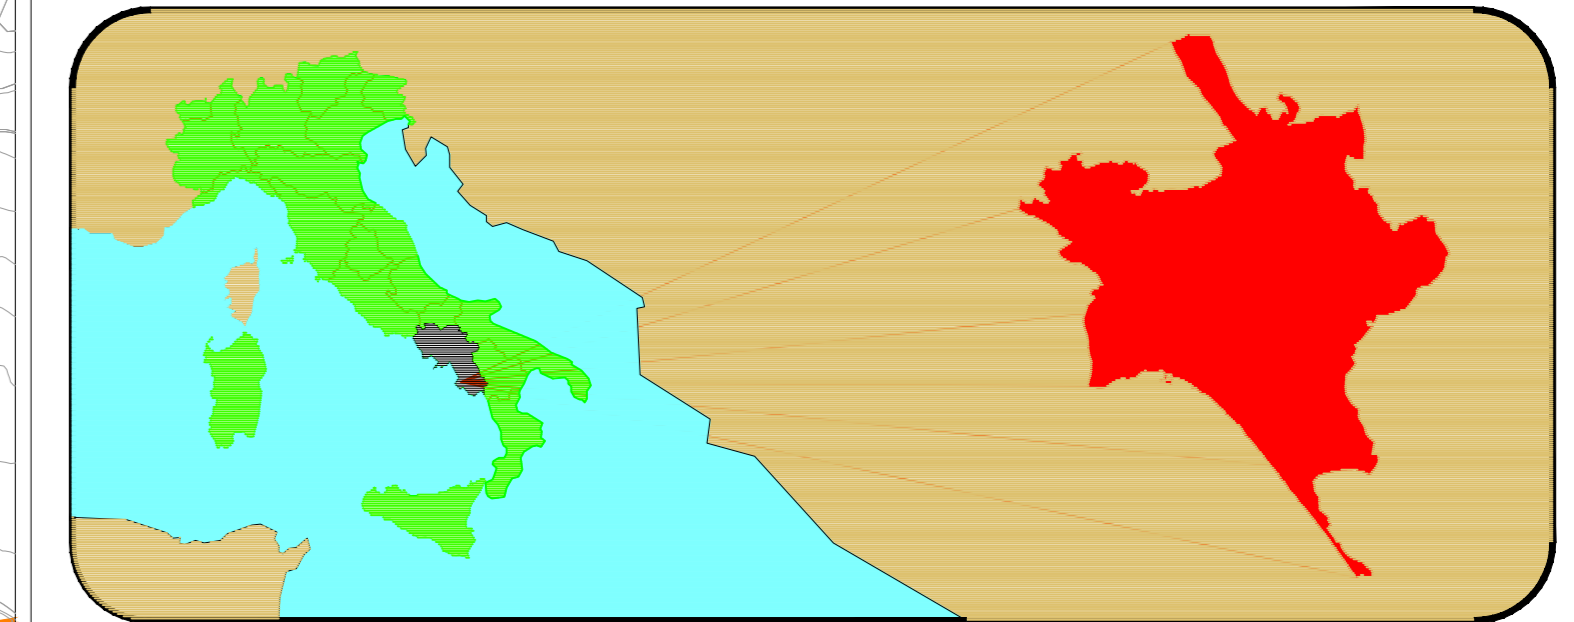

Cartografia relativa al  
**PIANO DI GESTIONE**  
 Anno 2023

FAVOLA	<b>2/a</b>	OPERE IDRAULICHE
SCALA		
1 : 10.000		
a. Limiti di Compressione, rete idraulica suddivisa in tratte;		
b. Nome, nodi e codici dei corsi d'acqua;		
IL DIRETTORE Ing. Michele Nicodemo	UFFICIO TECNICO	Prignano Cilento, ottobre 2022

**Carta delle opere idrauliche**  
 scala 1 : 10.000

— Limite Bacino  
— Limite Comune  
■ Codice corso idraulico

**RETE DI SOGLIO**

- Corsi d'acqua principali
- Canali rivestiti
- Canali naturali
- Canali tombati
- Individuazione intervento parziale

Area ricadenti in area a rischio s/s  
 particolareggiato s/s/a monte elevato  
 nel vigente Piano Stratico