


# CONSORZIO DI BONIFICA "VELIA"

Loc. Piano della Rocca - Prignano Cilento (SA)

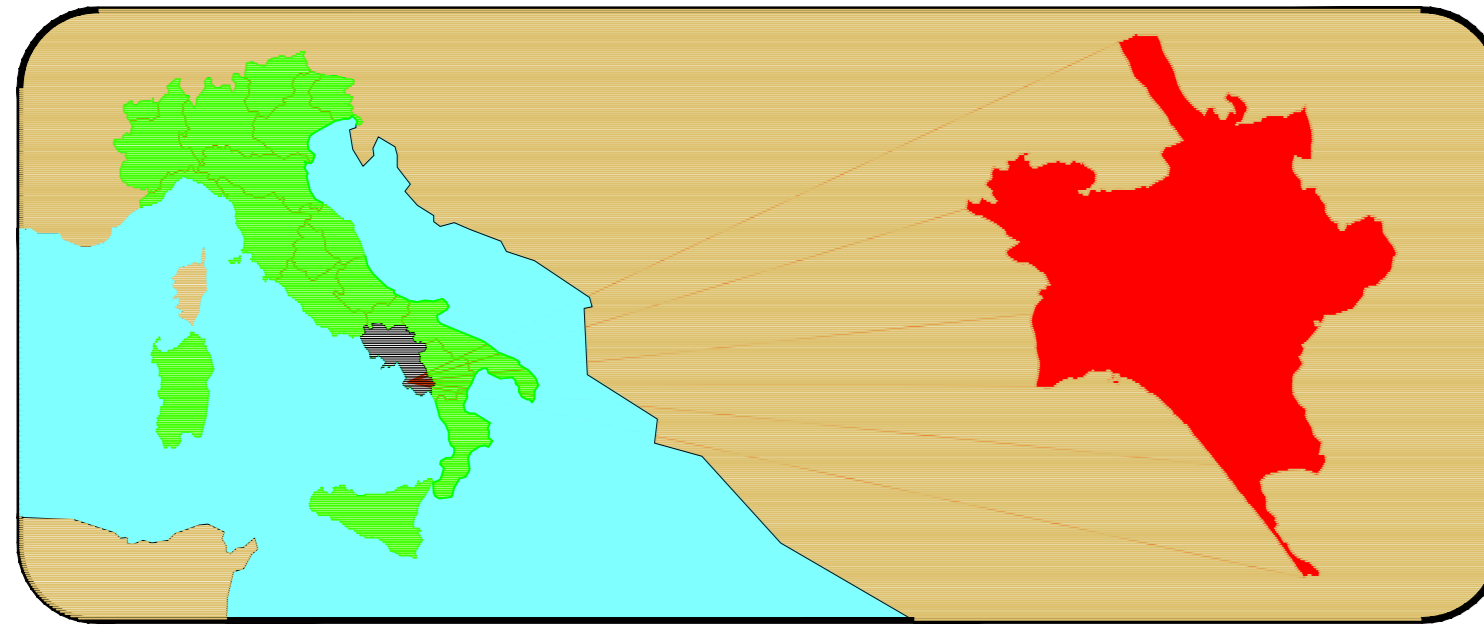

Cartografia relativa al

## PIANO DI GESTIONE

Anno 2023

FAVOLA

2/b

OPERE IDRAULICHE

SCALA

1 : 10.000

a. Limiti di Compartimento, rete idraulica suddivisa in tratti;

b. Nome, nodi e codici dei corsi d'acqua;


IL DIRETTORE  
Ing. Michele Napolitano

UFFICIO TECNICO

Prignano Cilento, ottobre 2022

Carta delle opere idrauliche

scala 1 : 10.000

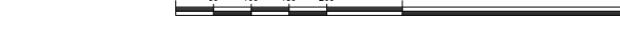

- Limite Bacino
- Limite Comune
- Rete cano idraulica

RETE DI SOGLIO

- Canali d'acqua principali
- Canali rivestiti
- Canali naturali
- Canali tombati
- Individuazione intervento parziale
- Aree ricadenti in area a rischio a/o pericolosità elevata e/o molto elevata nel vigente Piano Stralcio

