


CONSORZIO DI BONIFICA "VELIA"

Loc. Piano della Rocca - Prignano Cilento (SA)

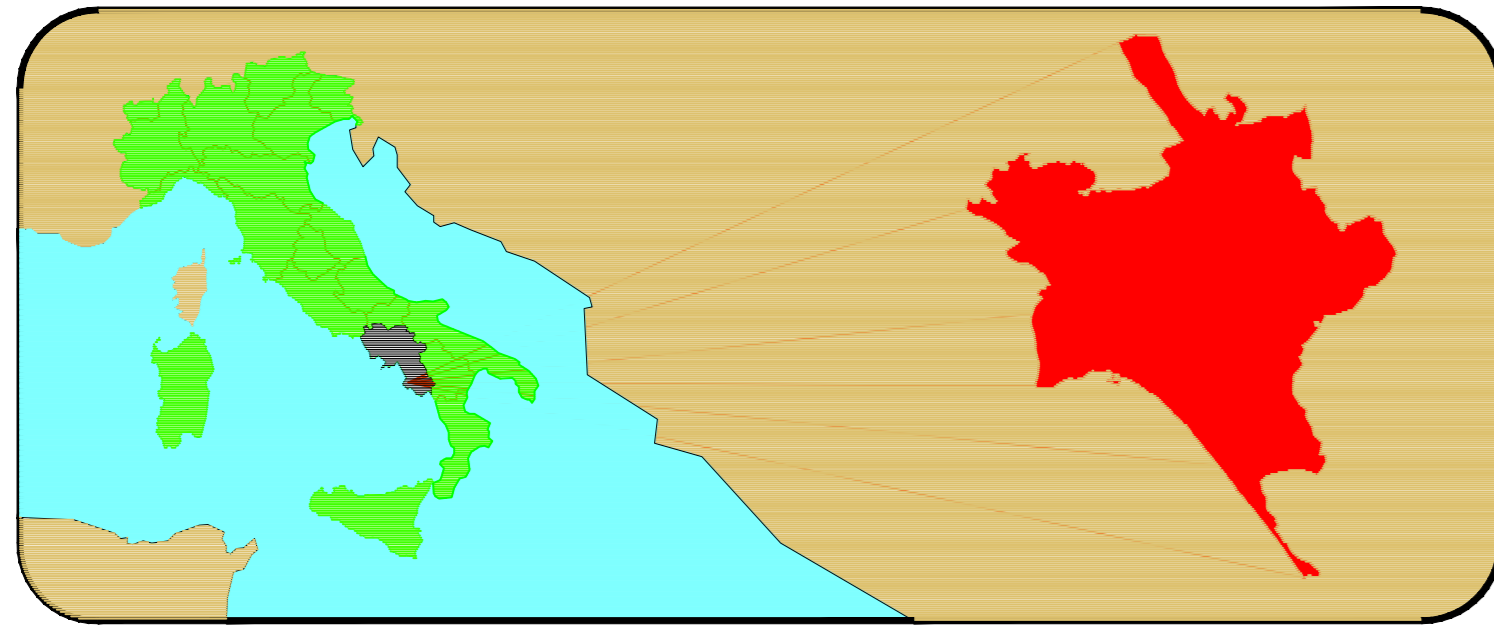

Cartografia relativa al

PIANO DI GESTIONE

Anno 2023

TAVOLA

2/c

OPERE IDRAULICHE

SCALA


1 : 10.000

a. Limiti di Consorzio, rete idraulica suddivisa in tratti;

b. Nome, nodi e codici dei corsi d'acqua;

Carta delle opere idrauliche

scala 1 : 10.000

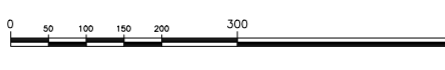

- Limite Bacino
- Limite Comune
- Codice uso idraulico

RETE DI SCOLTO

- Canali d'acqua principali
- Canali rivestiti
- Canali naturali
- Canali tombati
- Individuazione intervento parziale
- Anze ricadenti in area a rischio e/o pericolosità elevata e/o molto elevata nel vigente Piano Stralcio

IL DIRETTORE

UFFICIO TECNICO

Prignano Cilento, ottobre 2022