



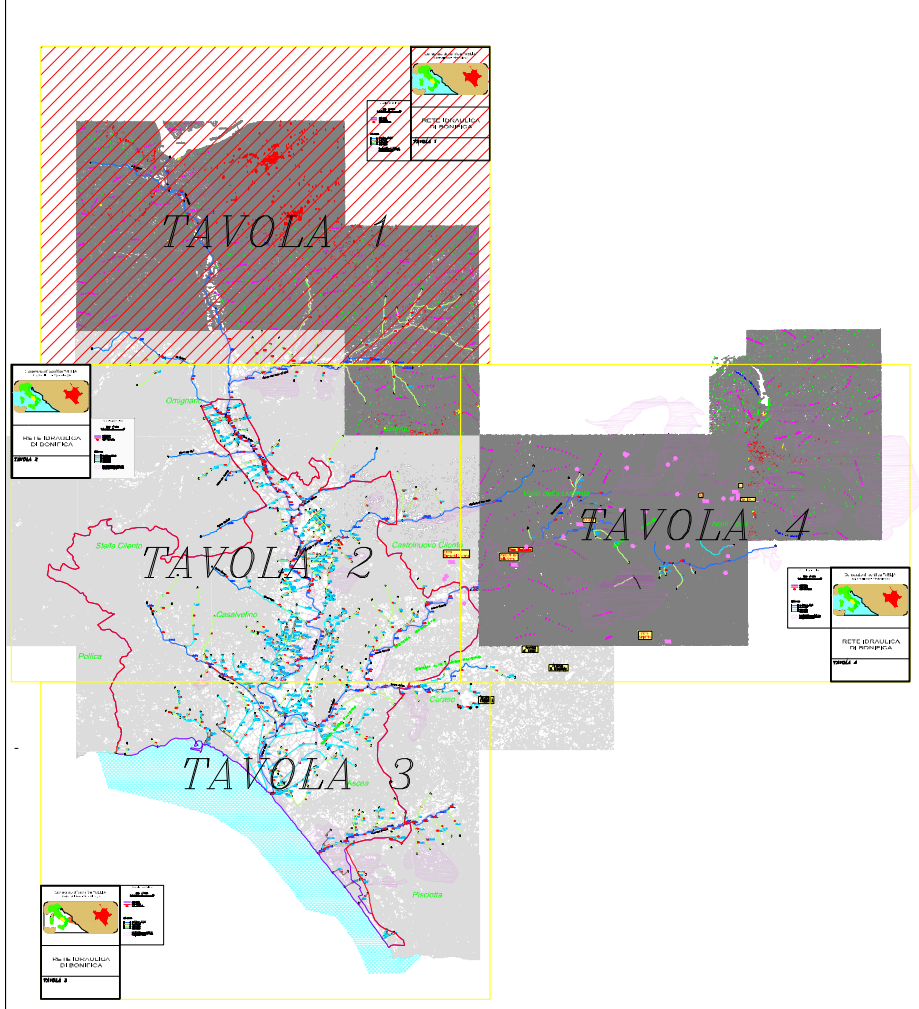

Consorzio di bonifica "VELIA"

Loc. Piano della Rocca - Prignano Cilento (SA)

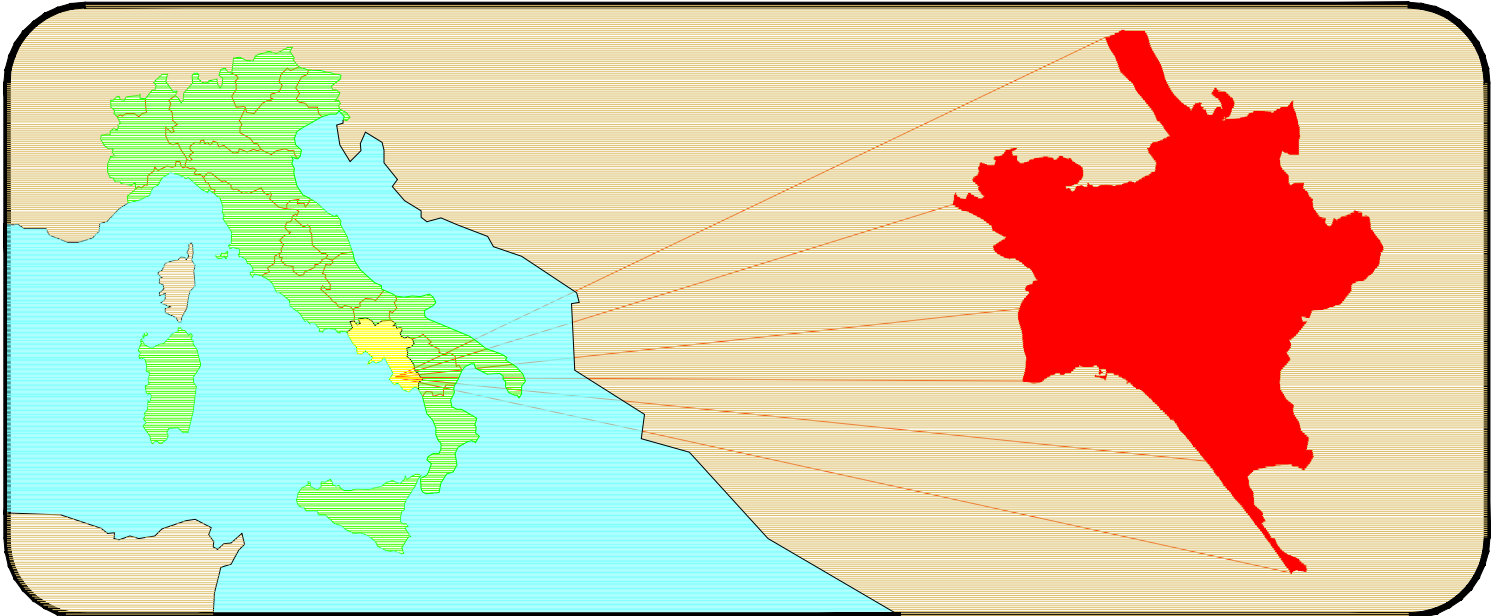

Carta delle opere idrauliche

scala 1 : 10.000

— Limite Bacino
- - - Limite Comune
100.25 Codice asta idraulica

RETE DI SCOLO

- Canali d'acqua principali
- Canali rivestiti
- Canali naturali
- Canali tombati

Area ricadenti in area a rischio 4/o pericolosità elevata 4/o molto elevata nel vigente Piano Stralcio

RETE IDRAULICA
DI BONIFICA

TAVOLA 1

