3.00
Ubicazione griglia
Pianta

SCALA 1:50

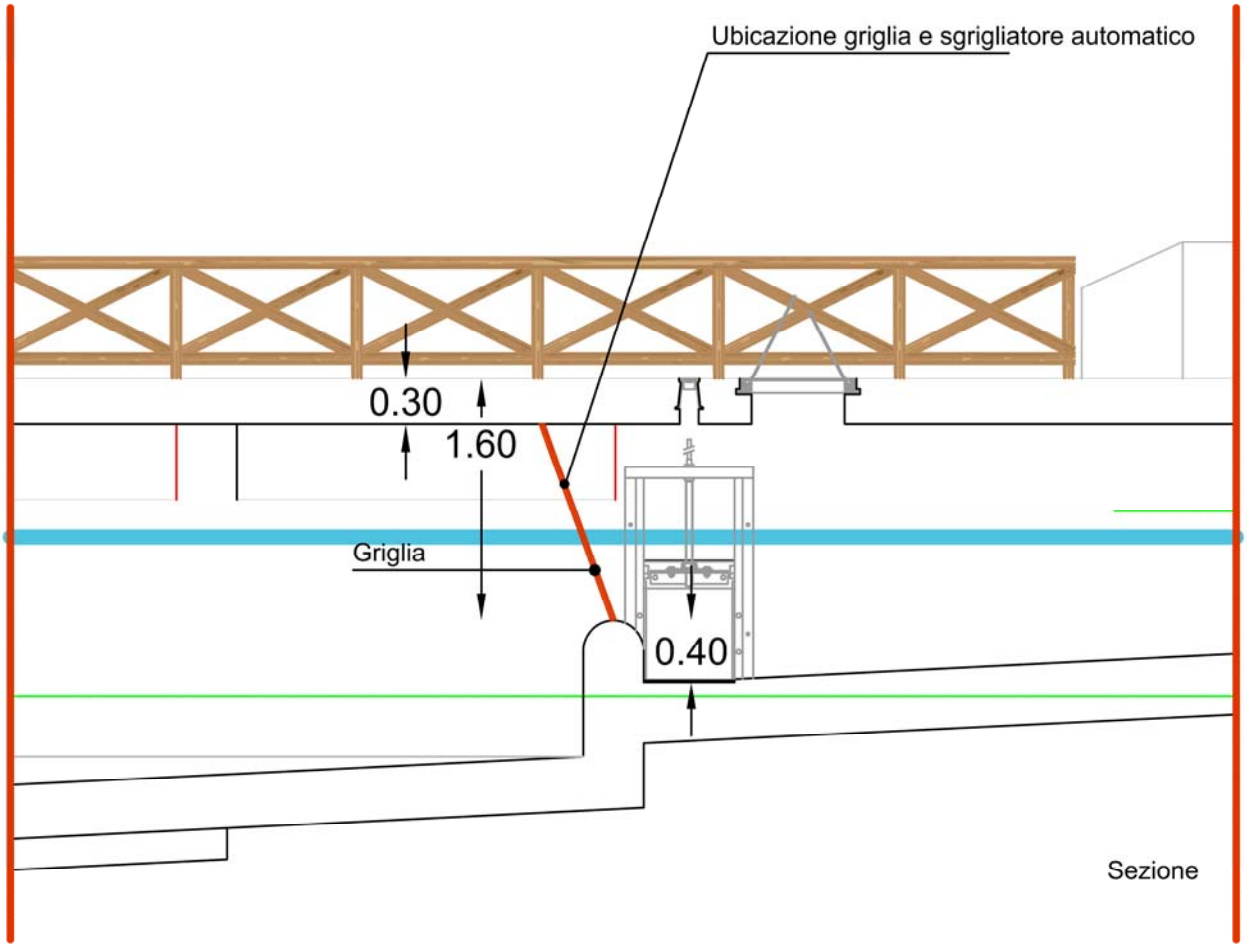
Ubicazione griglia e sgrigliatore automatico
0.30
1.60
Griglia
0.40
Sezione