



MODULO SCALA CON GABBIA DI PROTEZIONE
scala 1:10

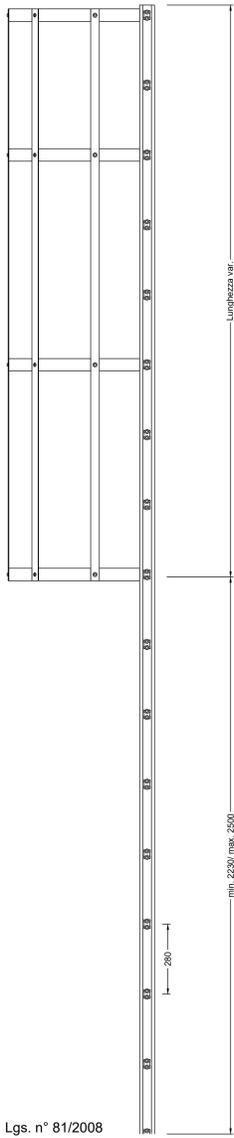


D. Lgs. n° 81/2008


PROFILO LONGITUDINALE DIGA NOCELLITO
scala 1:200

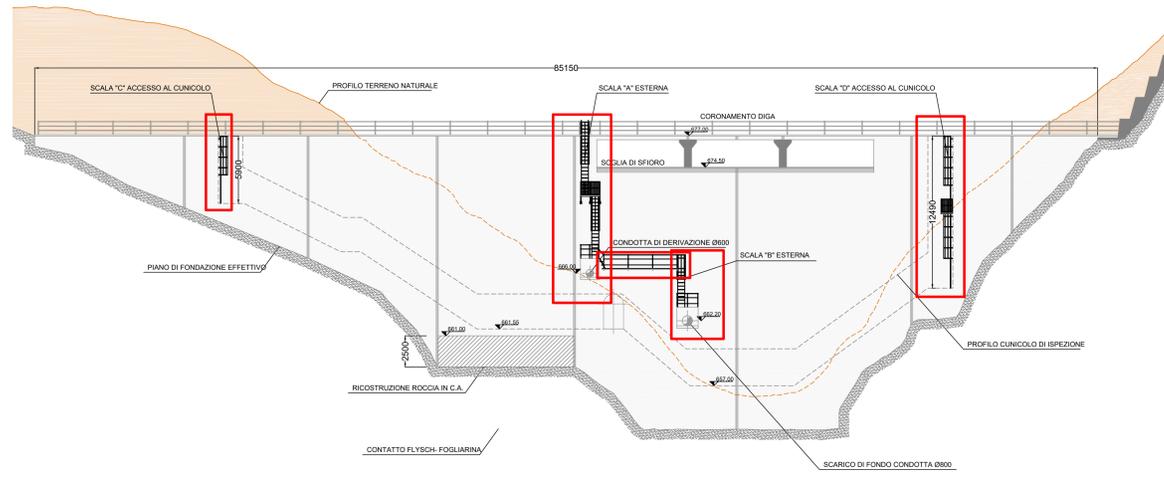


VISTA DALL'ALTO GABBIA DI PROTEZIONE
scala 1:10

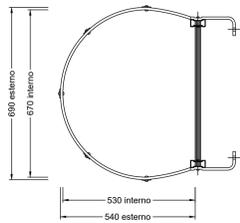


KIT CANCELLO DI SBARCO IN ACCIAIO
scala 1:10

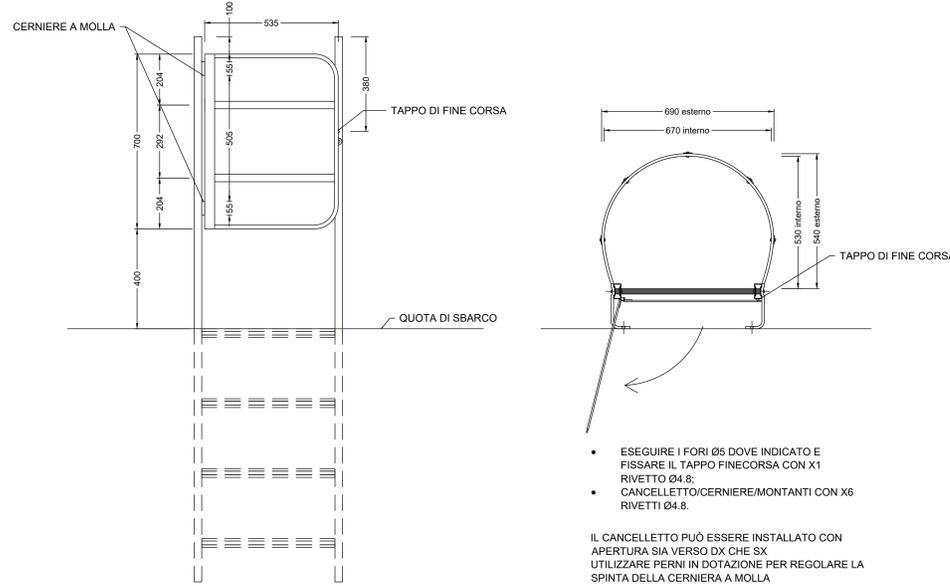


VISTA FRONTALE SCALA CON GABBIA
scala 1:50

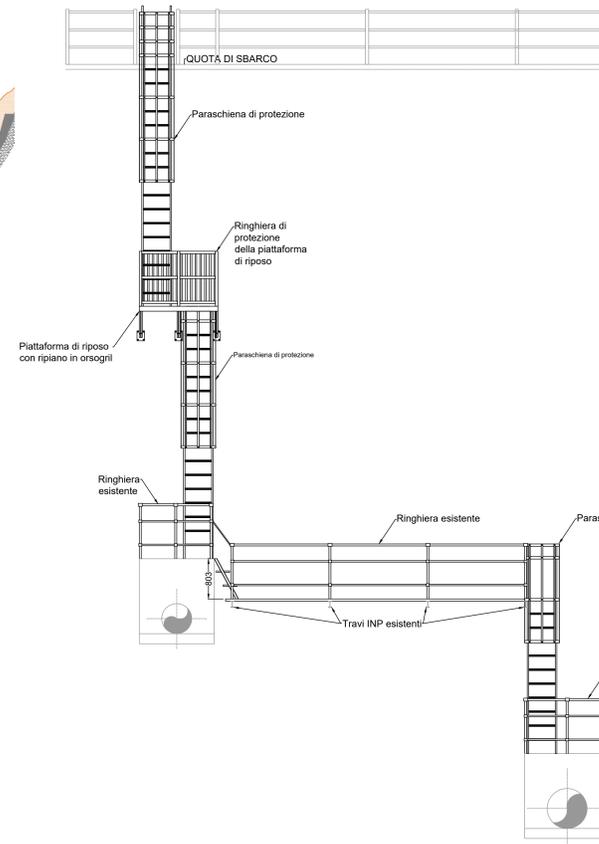


VISTA DALL'ALTO SCALA CON GABBIA
scala 1:50

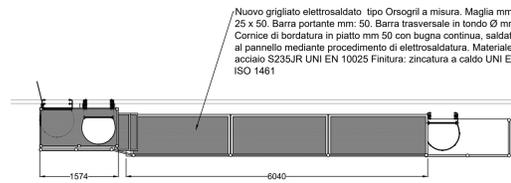


VISTA LATERALE SCALA CON GABBIA
scala 1:50

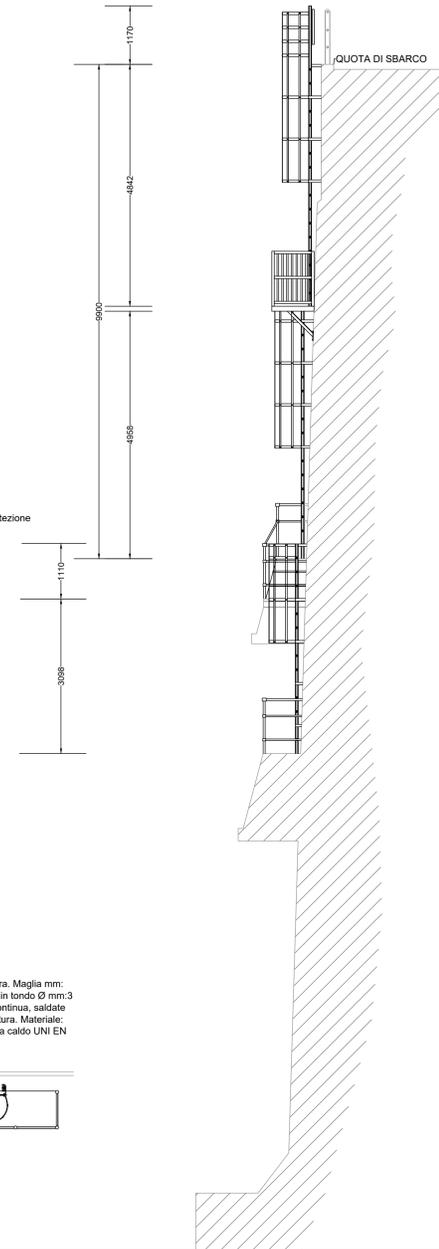


KIT STAFFA MURO
scala 1:5

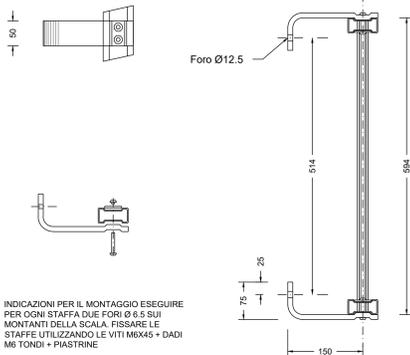


DETTAGLIO INNESTO GIUNZIONE
scala 1:5

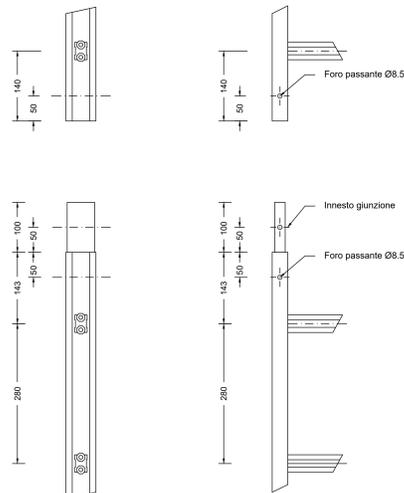


PIASTRA DI ANCORAGGIO
scala 1:5

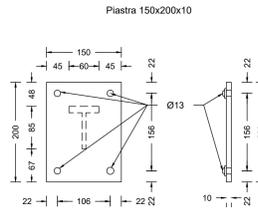

PROFILATI METALLICI
scala 1:5

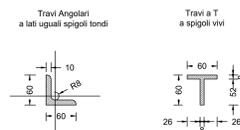

PIATTAFORMA DI RIPOSO
scala 1:10

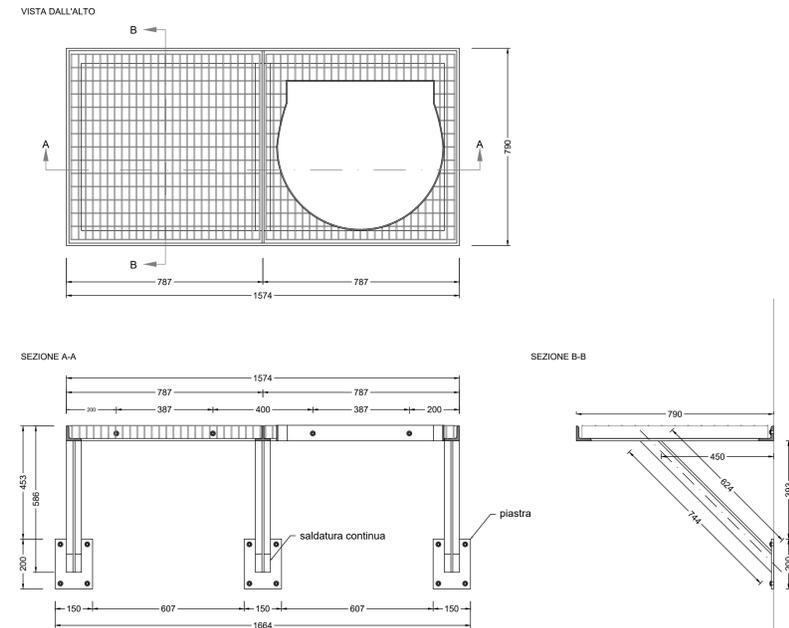

MIT **FSC** Fondo per lo Sviluppo e la Coesione
MINISTERO DELLE INFRASTRUTTURE E DEI TRASPORTI
FONDO SVILUPPO E COESIONE 2014 - 2020
PIANO OPERATIVO INFRASTRUTTURE
DELIBERA CIPE N. 12/2018
C.U.P. E35G19000150007

CONSORZIO DI BONIFICA "VELIA"
Località Piano della Rocca, 84060 - PRIGNANO CILENTO (SA)
Tel. 0974/837206 - Fax. 0974/837154 - Pec: consorziovelia@pec.it - www.consorziovelia.com

INTERVENTI PER L'INCREMENTO DELLA SICUREZZA DELLA DIGA NOCELLITO NEL COMUNE DI CANNALONGA (SA)
Manutenzione straordinaria dei corpi scala di servizio al paramento e di accesso al cunicolo

Fatt. tecnico-economica Progetto definitivo Progetto esecutivo

Elaborato **02c** Scala Varie Data Dicembre 2022 Revisione

Oggetto **Grafici di progetto (Corpi scala in acciaio per la manutenzione)**

TIPOLOGIA ELABORATO
 Descrittivo Grafico Calcolo
 Economico Sicurezza Disciplinare - Contrattuale Altro

PROGETTISTA
Velia Ingegneria e Servizi Srl
Loc. Piano della Rocca 84060 PRIGNANO CILENTO (SA)
Tel. 0974837206 fax 0974837154 - Pec: velia@progettopesca.it
Ing. Gaetano Suppa
iscritto all'Albo degli Ingegneri di Salerno n. 1818 dal 12.07.1983

R.U.P.
Ing. Giancarlo Greco
iscritto all'Albo degli Ingegneri di Salerno n. 5148 dal 11.07.2006

Rif. archivio digitale: 043c/Ve.Ing.