


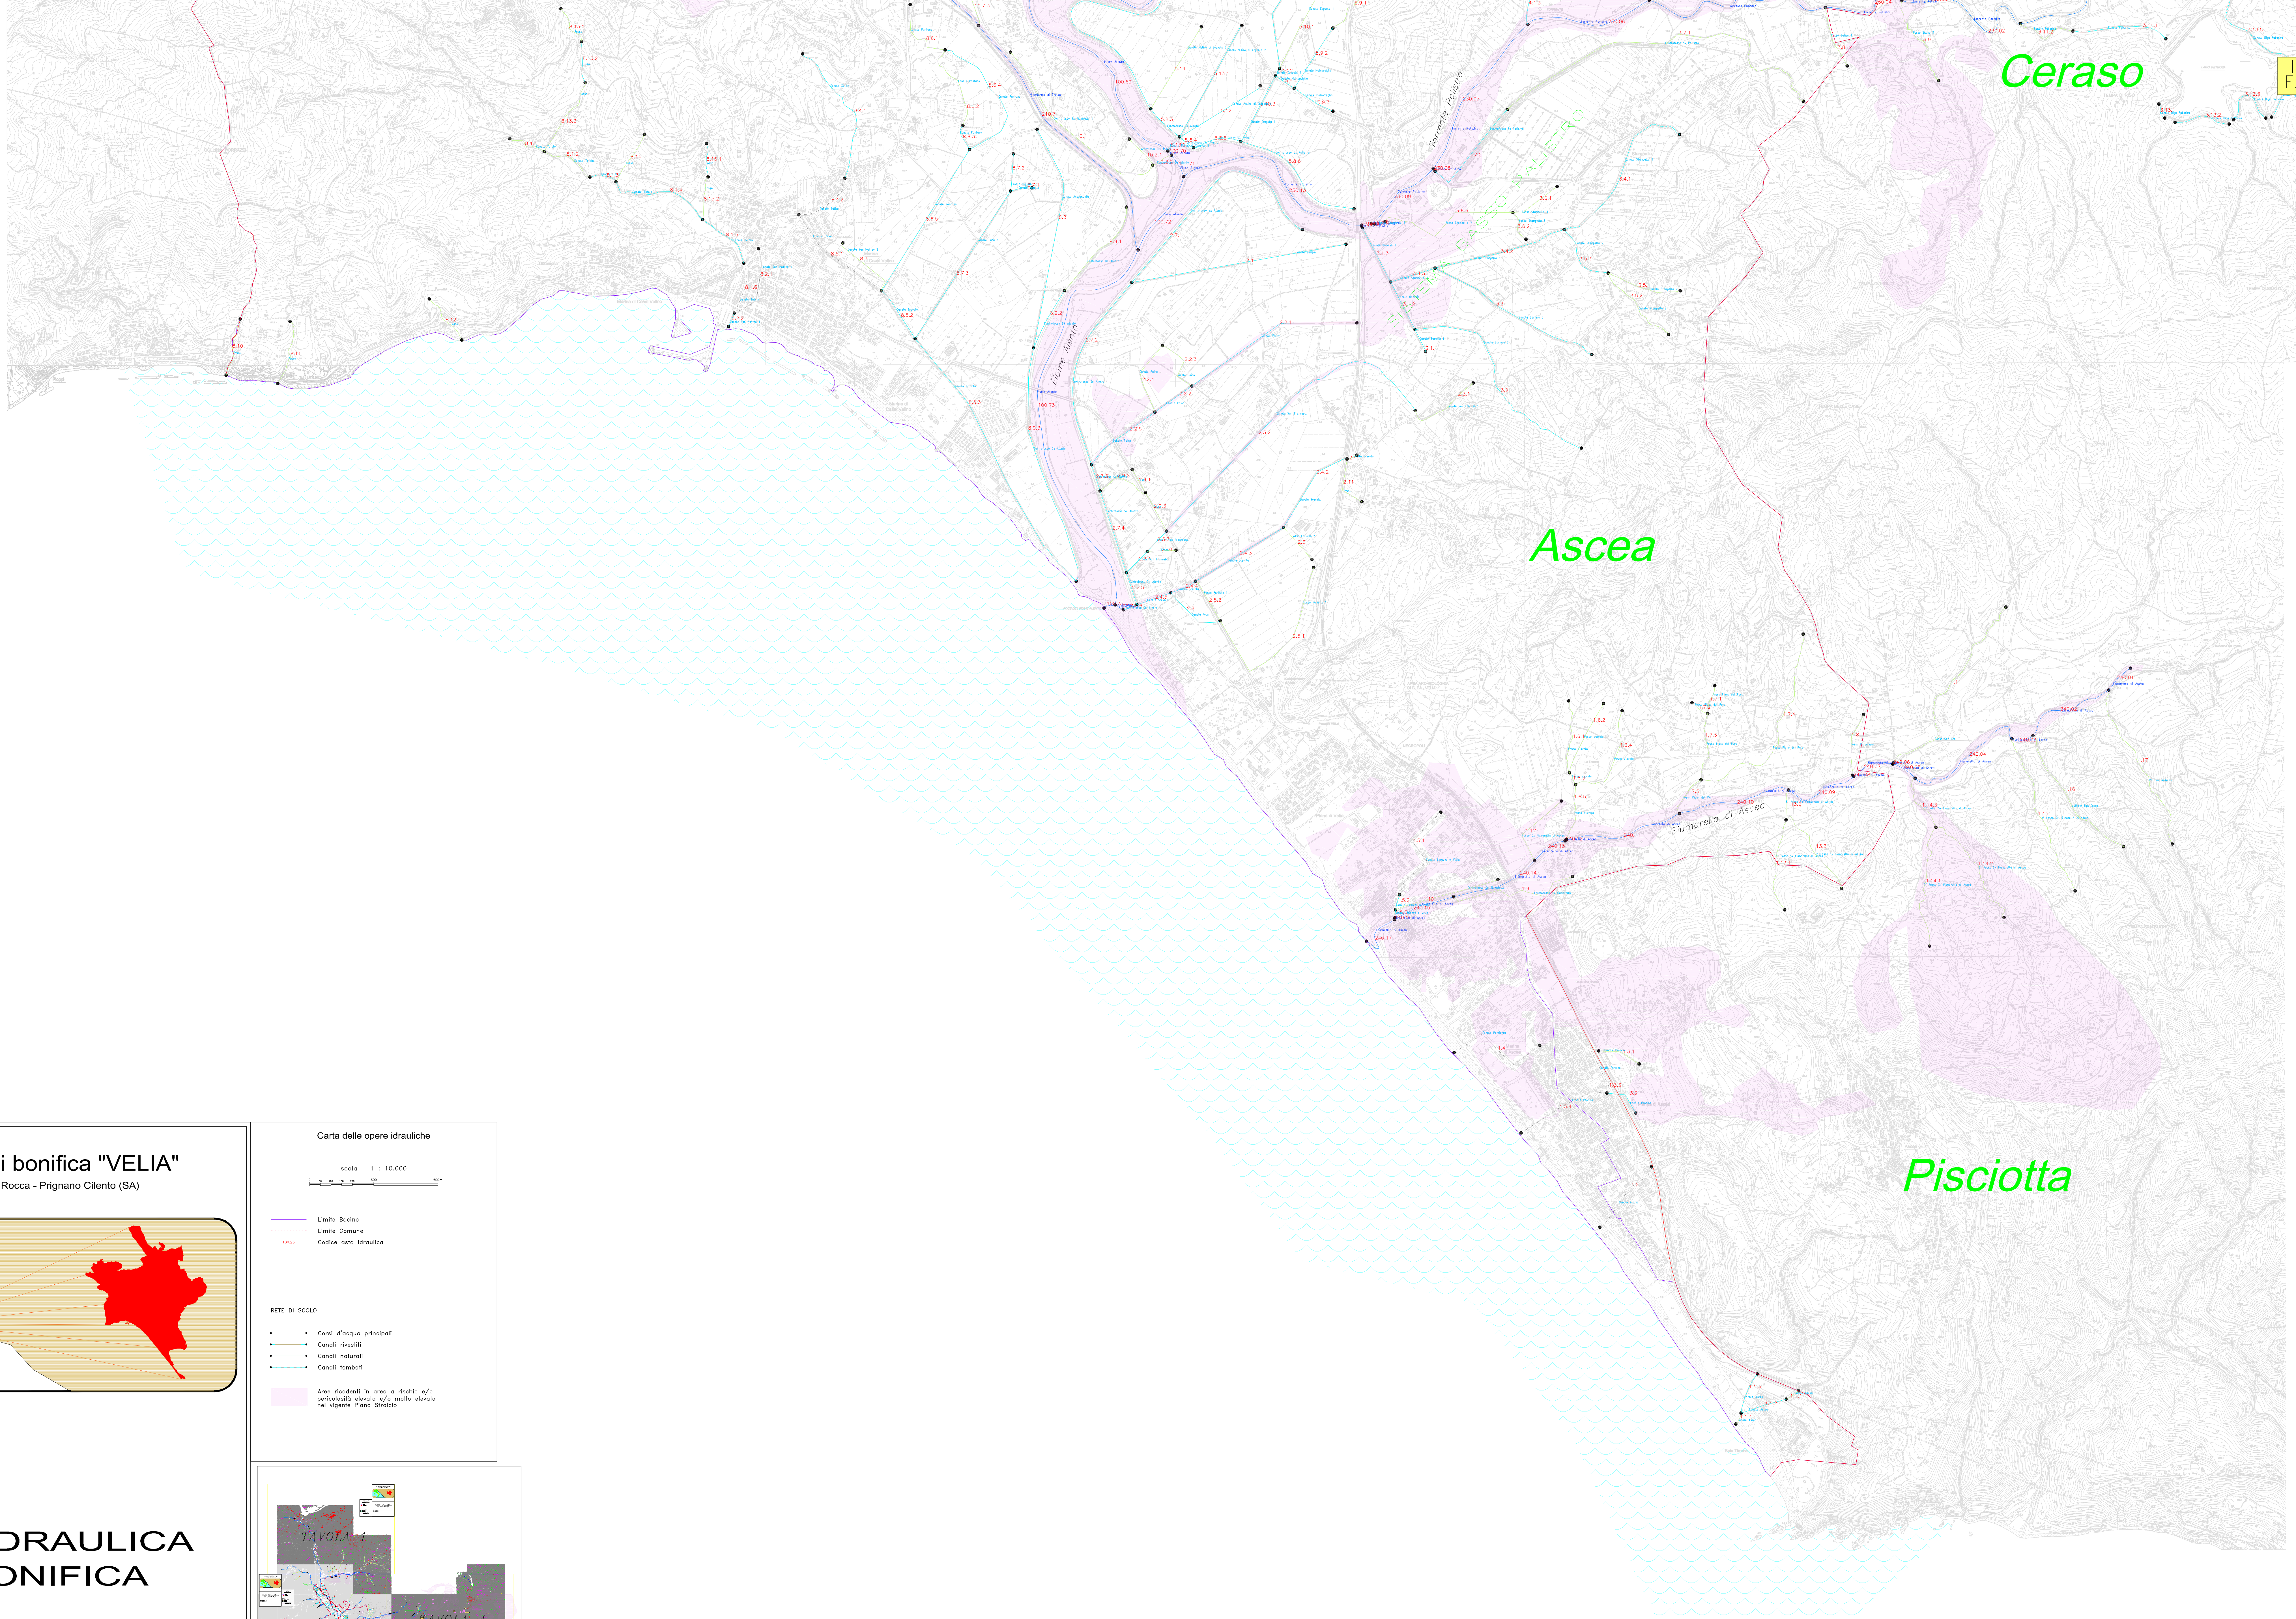

Consorzio di bonifica "VELIA"

Loc. Piano della Rocca - Prignano Cilento (SA)

Carta delle opere idrauliche

scala 1 : 10.000

0 50 100 200 400 m

— Limite Bacino

--- Limite Comune

100.20 Codice asta idraulica

RETE DI SOCOLO

- Corri d'acqua principali
- Canali rivestiti
- Canali naturali
- Canali tombati

Area ricadenti in area a rischio e/o pericolosità elevata e/o molto elevata nel vigente Piano Stralcio

RETE IDRAULICA DI BONIFICA

TAVOLA 3

